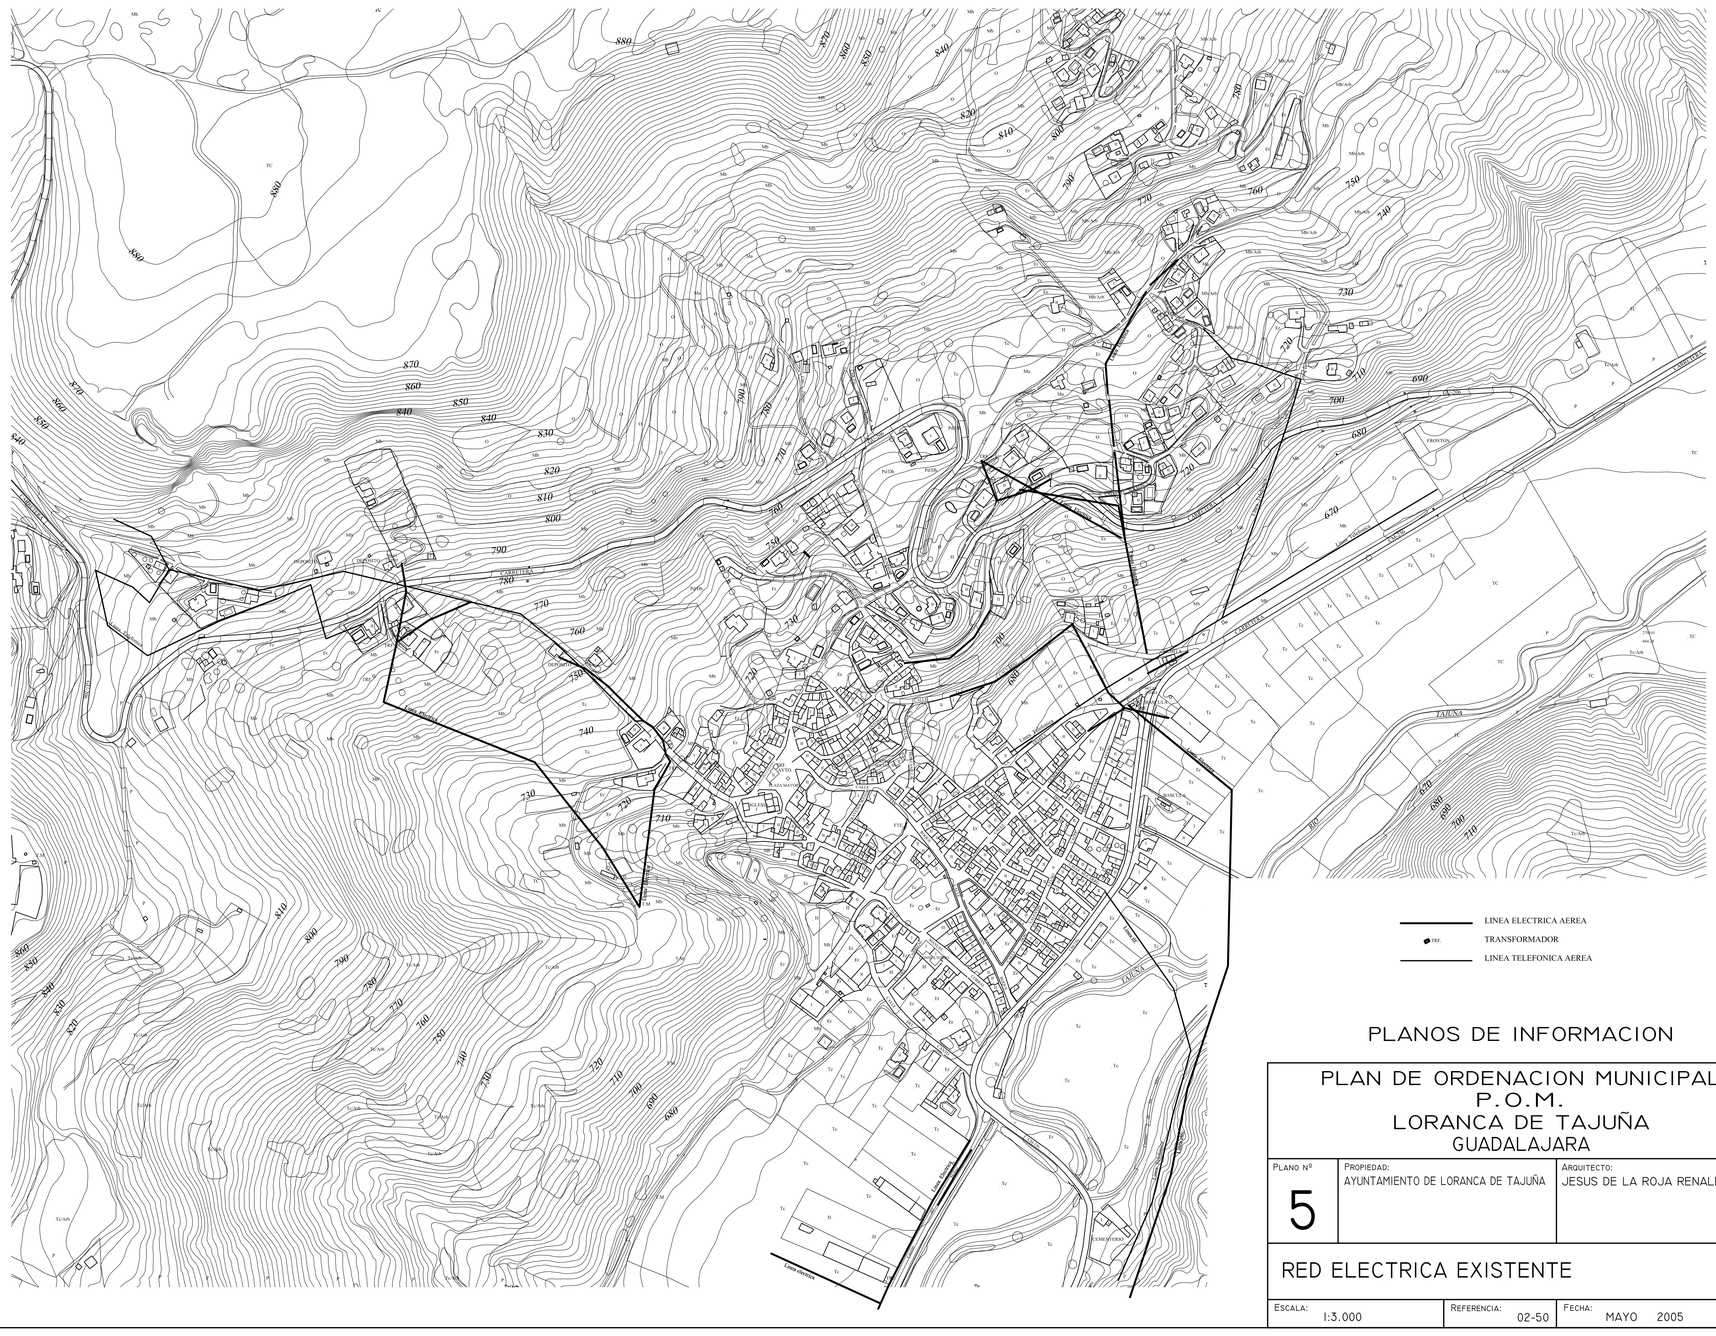

PLANOS DE INFORMACION

PLAN DE ORDENACION MUNICIPAL P.O.M. LORANCA DE TAJUÑA GUADALAJARA

PLANO Nº	PROPIEDAD:	ARQUITECTO:
5	AYUNTAMIENTO DE LORANCA DE TAJUÑA	JESUS DE LA ROJA RENALES

RED ELECTRICA EXISTENTE

ESCALA:	REFERENCIA:	FECHA:
1:3.000	02-50	MAYO 2005