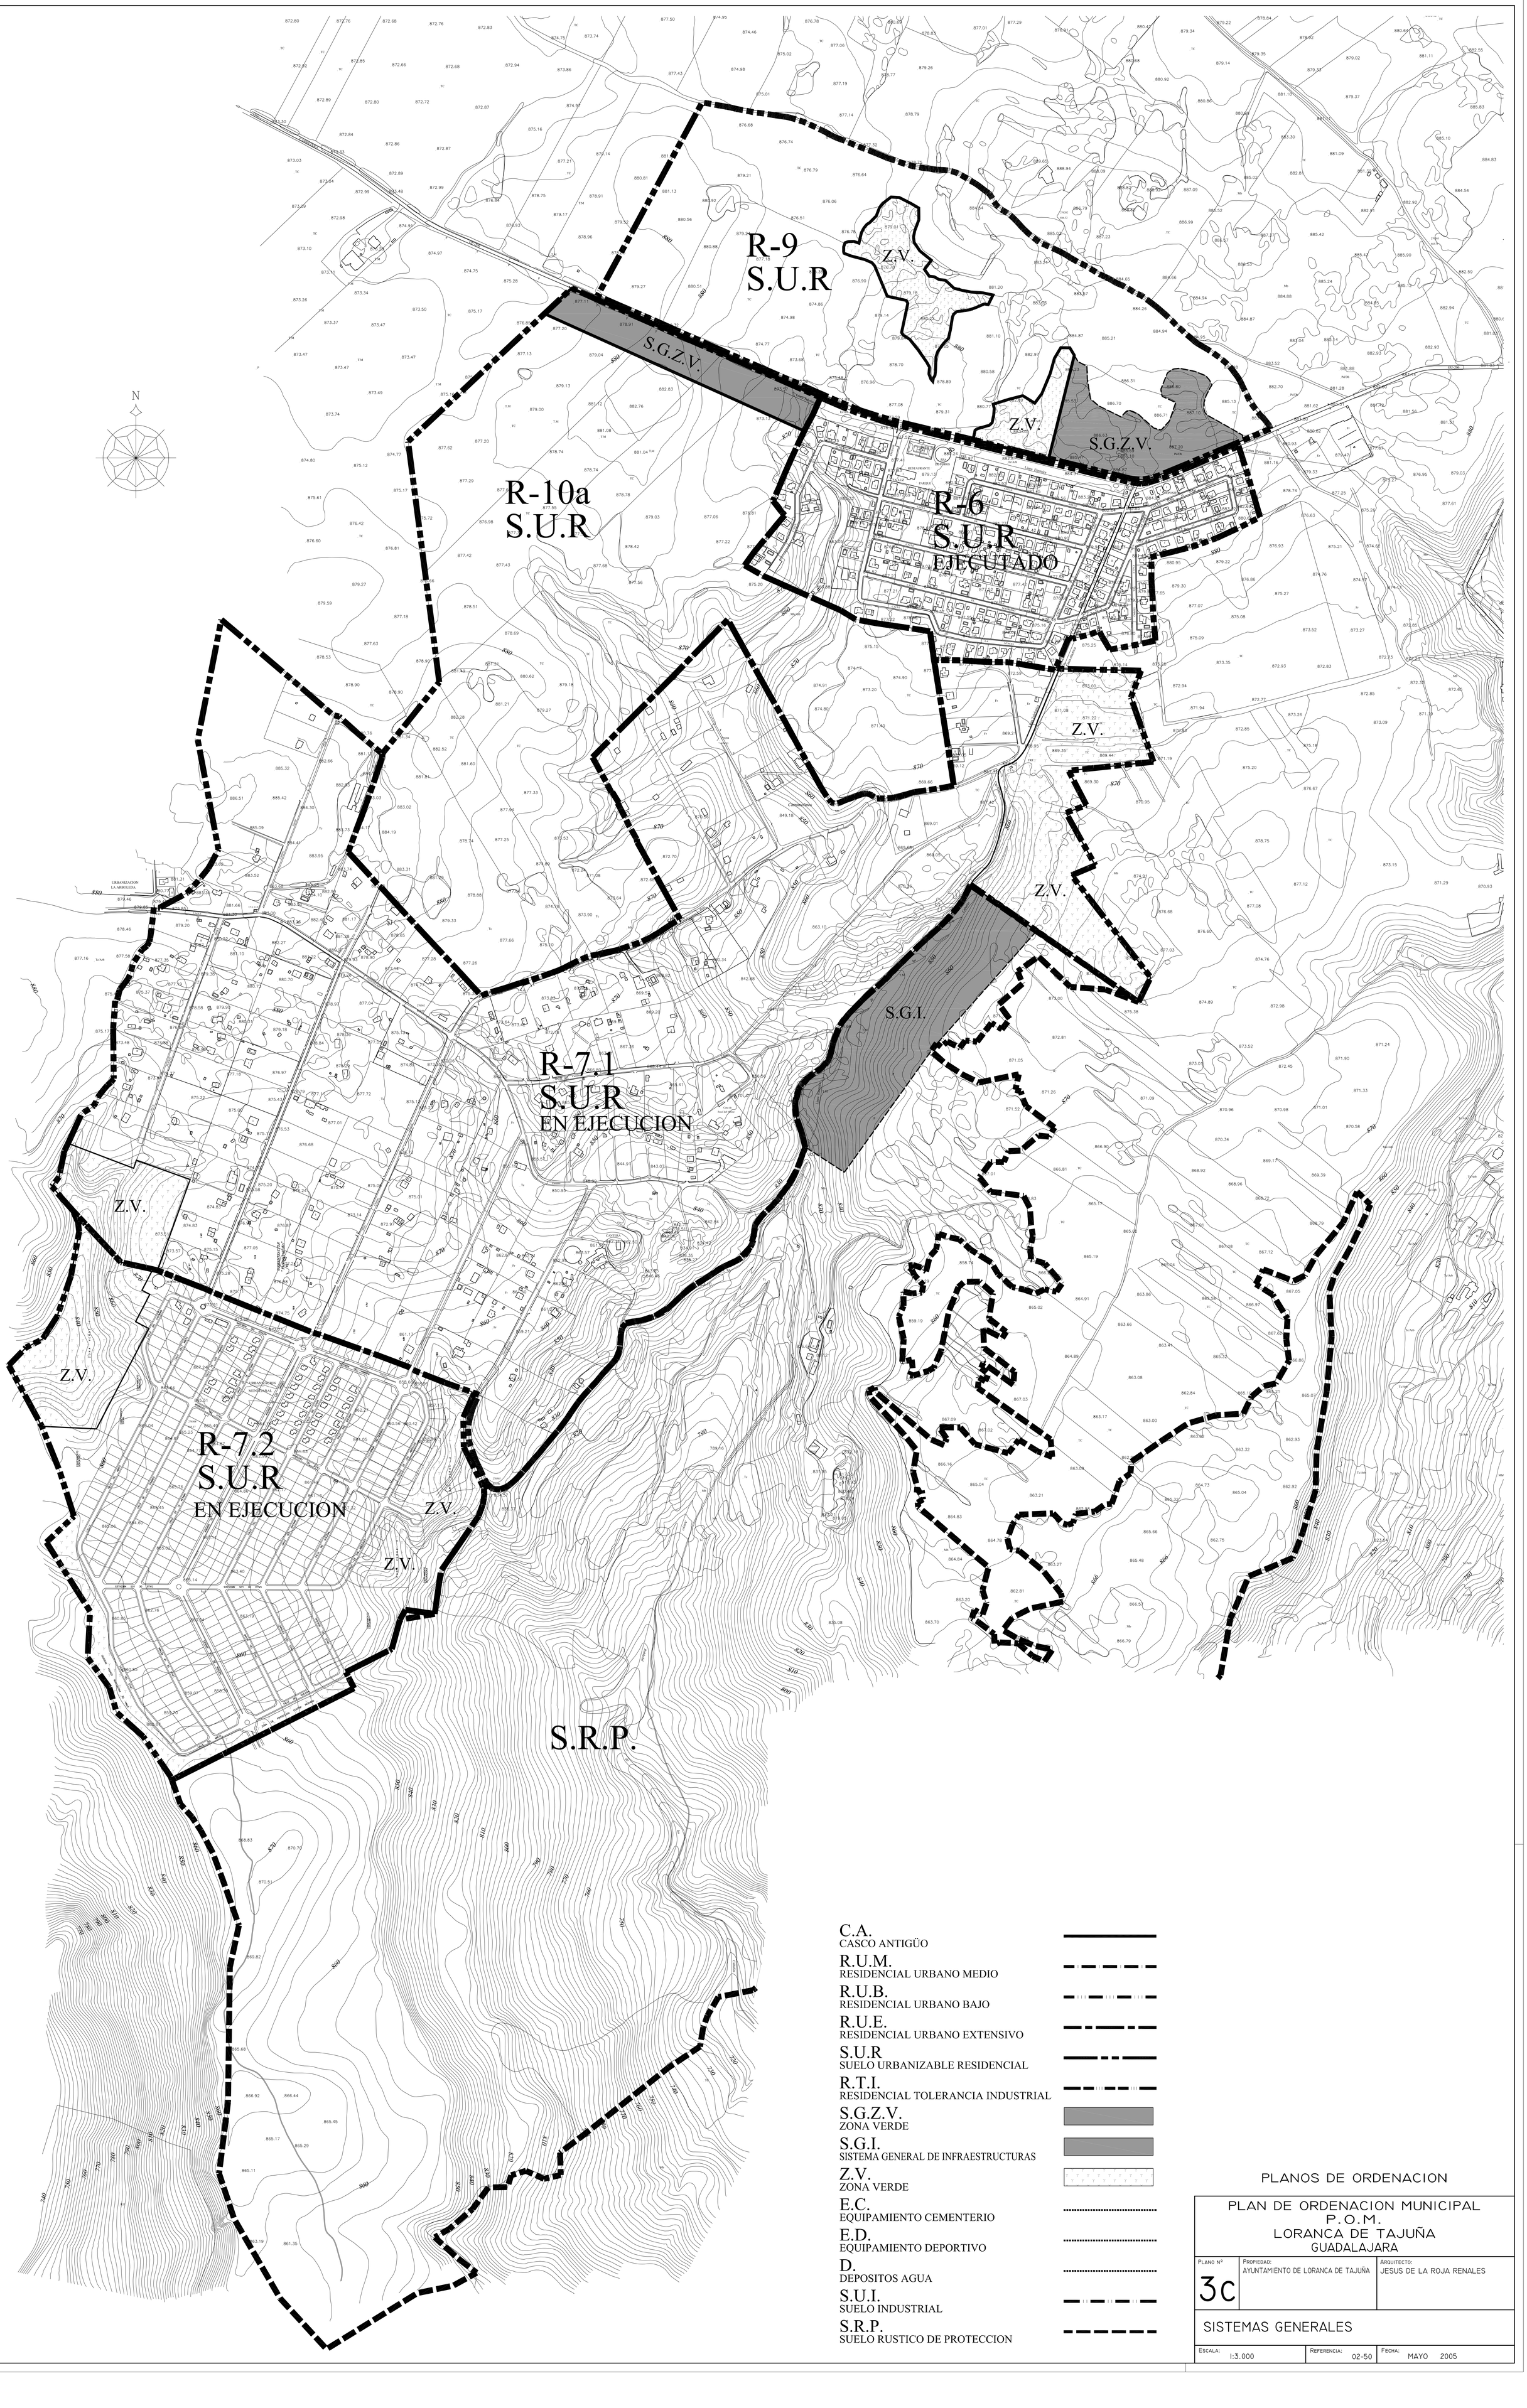

C.A.
CASCO ANTIGÜO

R.U.M.
RESIDENCIAL URBANO MEDIO

R.U.B.
RESIDENCIAL URBANO BAJO

R.U.E.
RESIDENCIAL URBANO EXTENSIVO

S.U.R
SUELO URBANIZABLE RESIDENCIAL

R.T.I.
RESIDENCIAL TOLERANCIA INDUSTRIAL

S.G.Z.V.
ZONA VERDE

S.G.I.
SISTEMA GENERAL DE INFRAESTRUCTURAS

Z.V.
ZONA VERDE

E.C.
EQUIPAMIENTO CEMENTERIO

E.D.
EQUIPAMIENTO DEPORTIVO

D.
DEPOSITOS AGUA

S.U.I.
SUELO INDUSTRIAL

S.R.P.
SUELO RUSTICO DE PROTECCION

PLANOS DE ORDENACION

PLAN DE ORDENACION MUNICIPAL
P.O.M.
LORANCA DE TAJUÑA
GUADALAJARA

PLANO Nº	PROPIEDAD:	ARQUITECTO:
3c	AYUNTAMIENTO DE LORANCA DE TAJUÑA	JESUS DE LA ROJA RENALES

SISTEMAS GENERALES

ESCALA:	REFERENCIA:	FECHA:
1:3.000	02-50	MAYO 2005