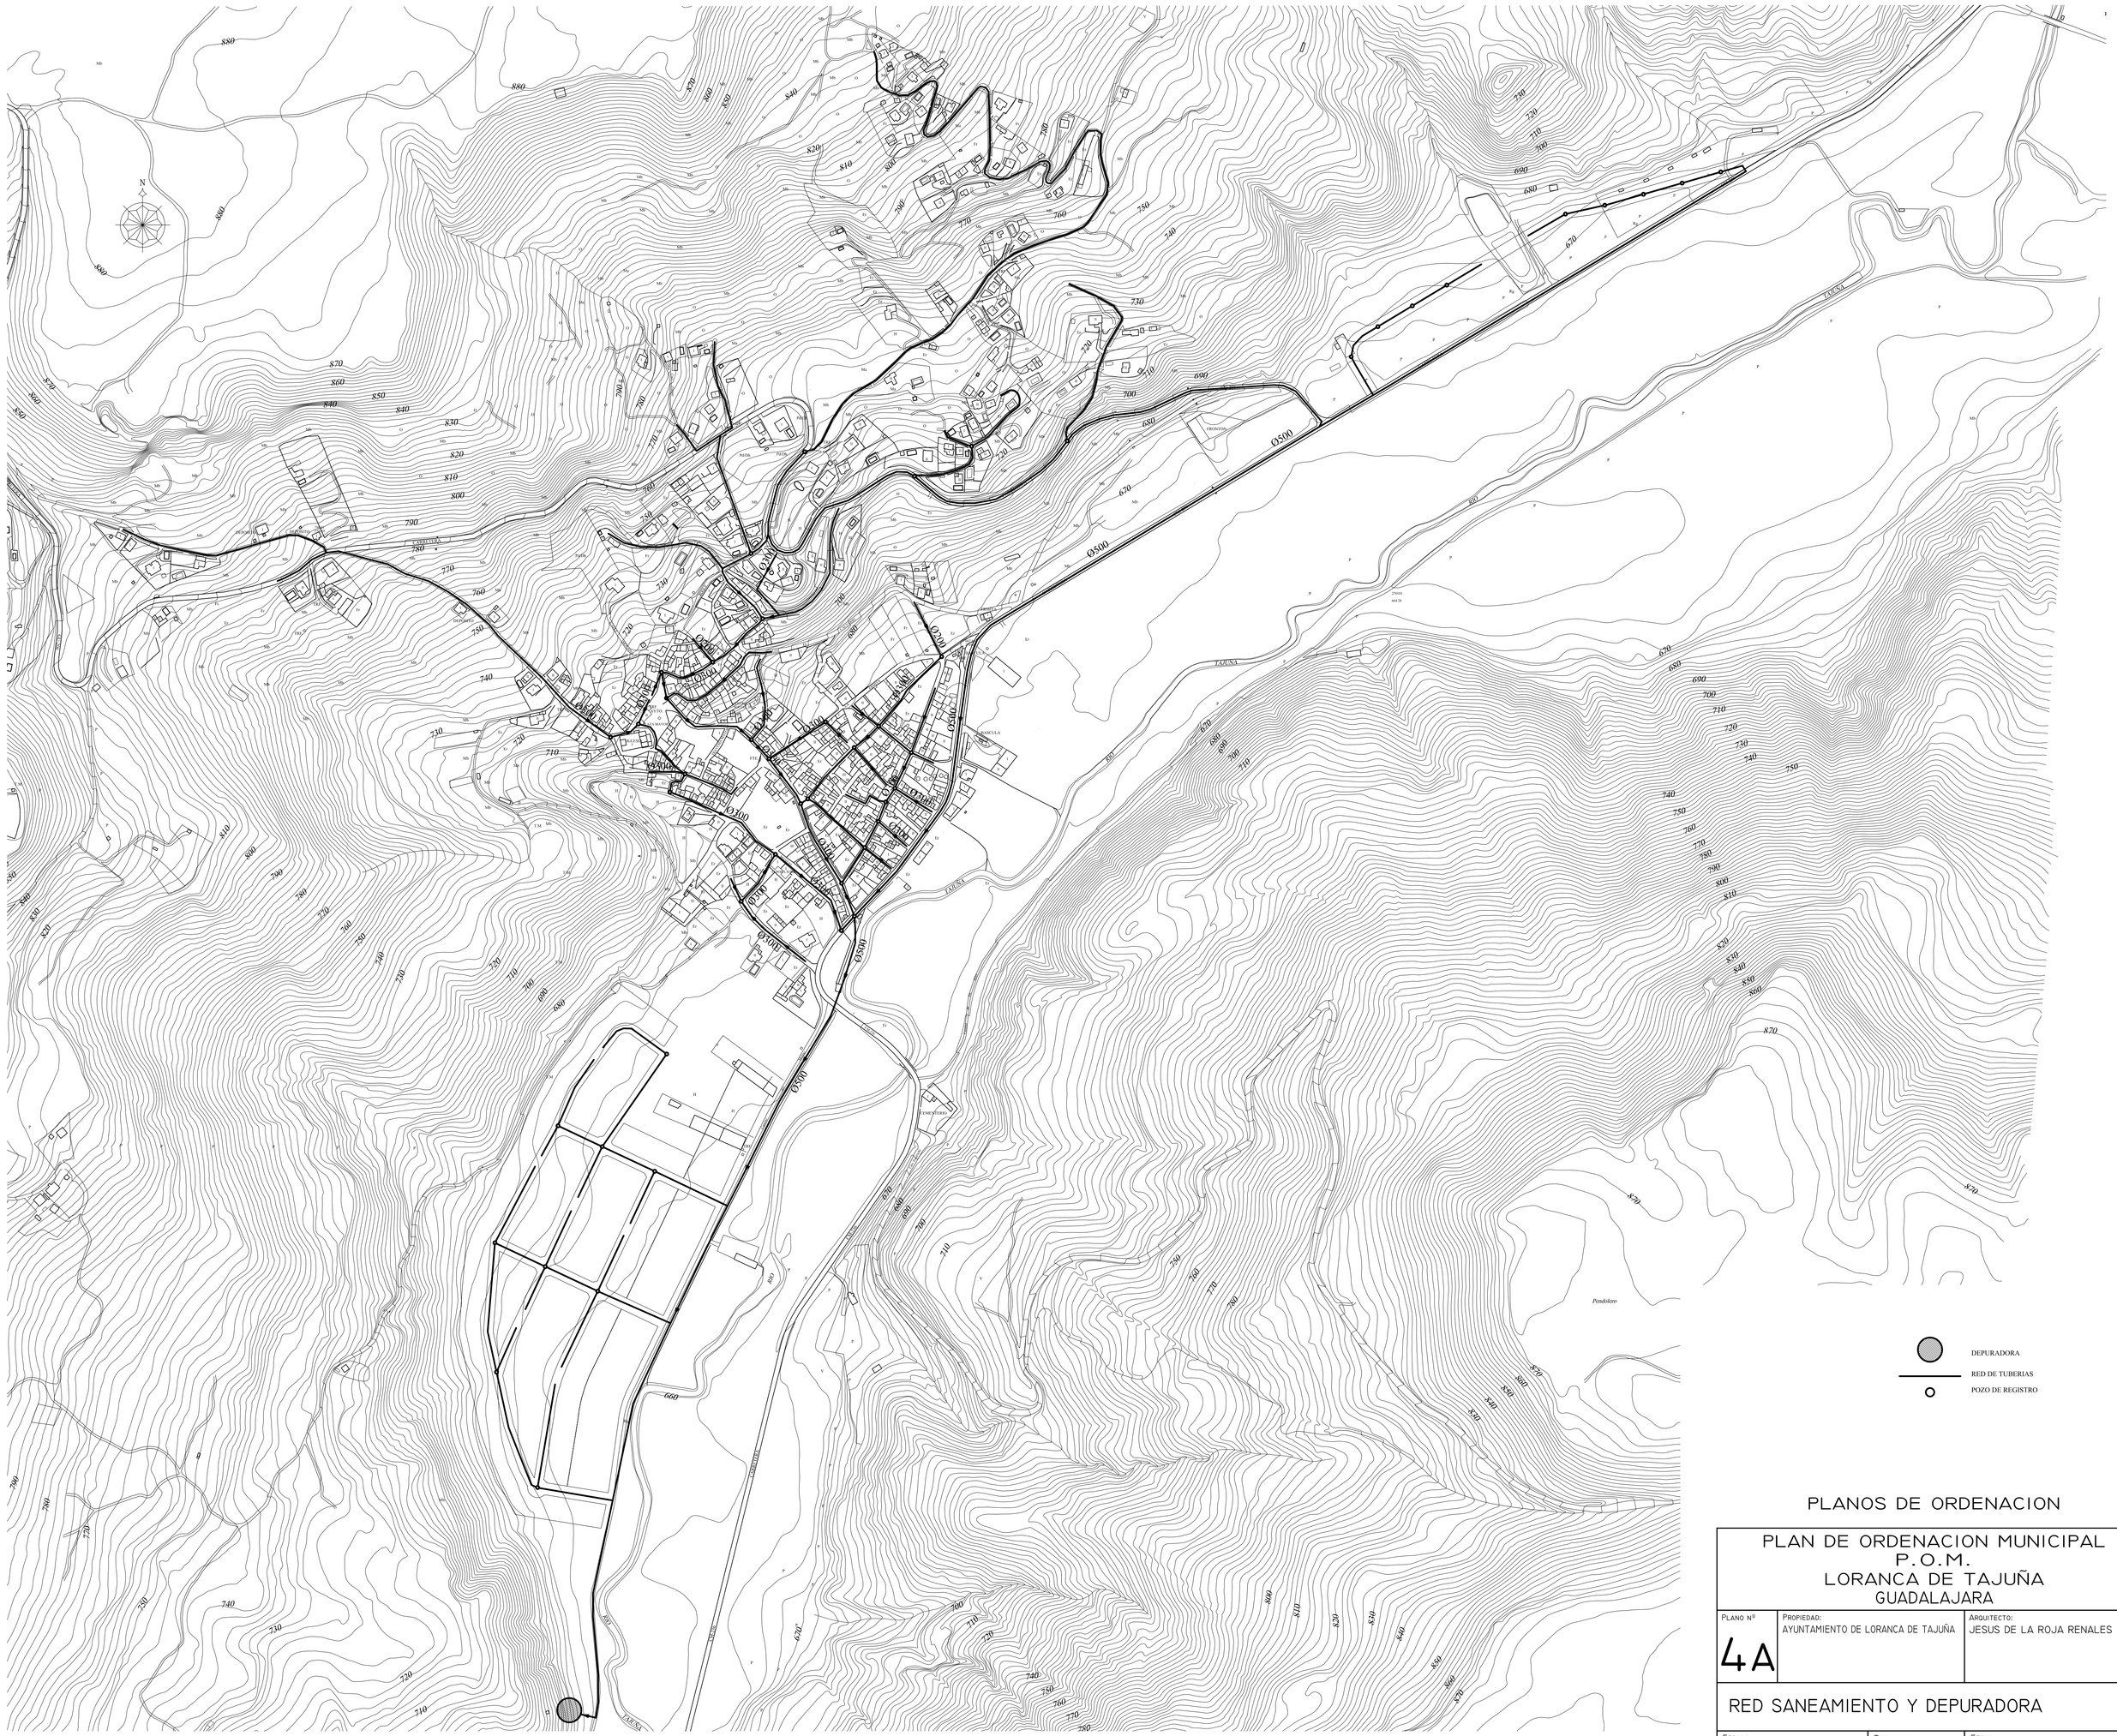

PLANOS DE ORDENACION

PLAN DE ORDENACION MUNICIPAL
P.O.M.
LORANCA DE TAJUÑA
GUADALAJARA

PLANO Nº	PROPIEDAD:	ARQUITECTO:
4A	AYUNTAMIENTO DE LORANCA DE TAJUÑA	JESUS DE LA ROJA RENALES

RED SANEAMIENTO Y DEPURADORA

ESCALA:	REFERENCIA:	FECHA:
1:3.000	02-50	MAYO 2005